Födémlemez vasalása

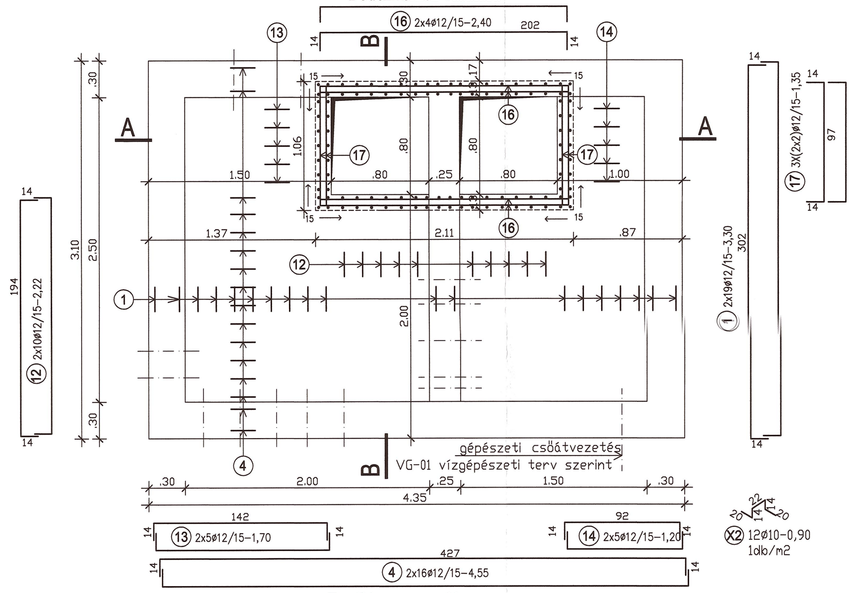

Falak vasalása

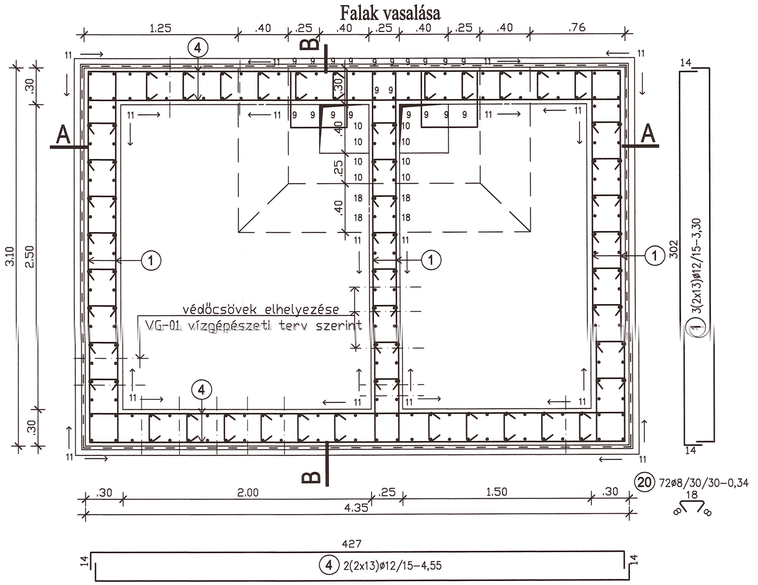

B-B Metszet

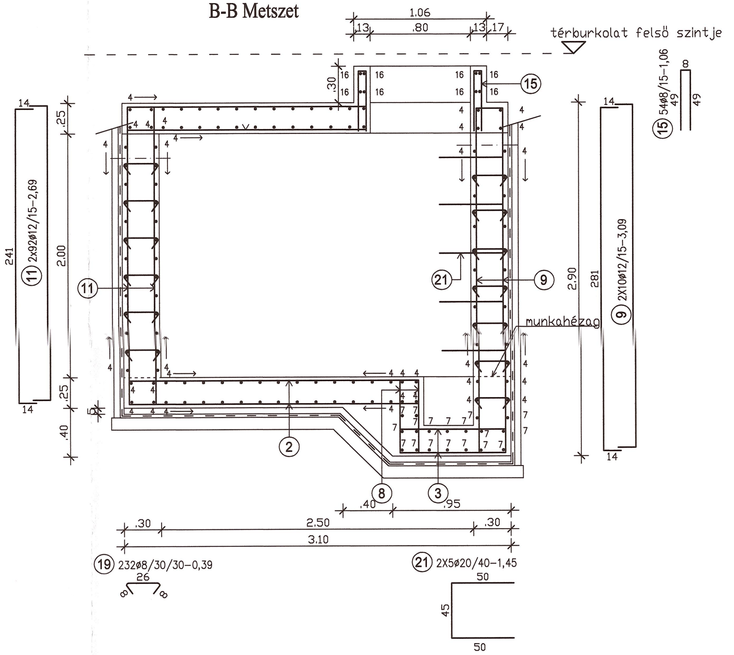

Fenéklemez vasalása

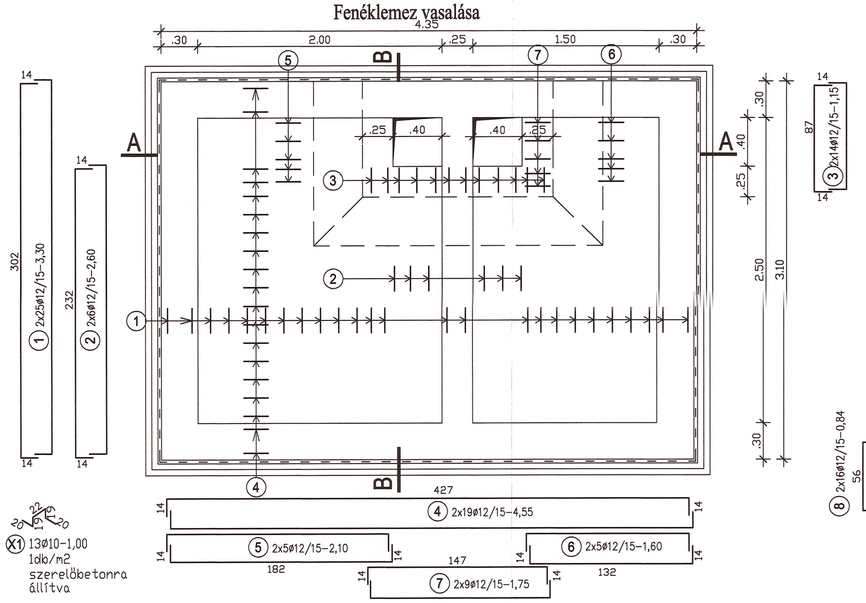

A-A Metszet

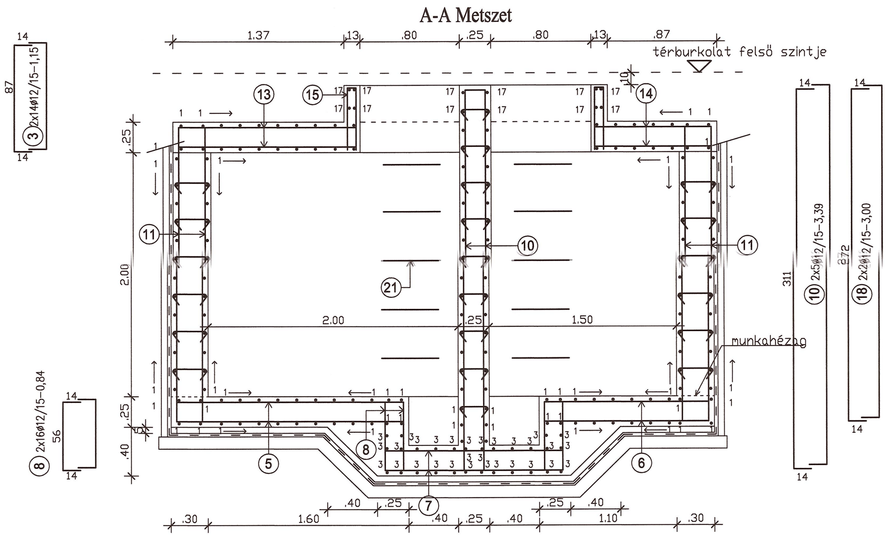

Megjegyzés:

- Talajmechanikai szakvélemény nem készült.
-Vízszigetelés építész utasítás szerint.
-Betonozás előtt a vízgépészeti védőcsöveket, szerelvényeket a VG-01 jelű gépészeti terv szerint el kell helyezni.
-Lebúvónyílás peremének kialakítása a fedlap típusának és a terepszintnek a függvénye.

Anyagminőségek:

Vasbeton: C30/37-24-XC4-F3
Szerelőbeton: C6-16/FN
Betonacél: B60.50.

C16	STATIKUS ÉPÜLETTERVEZŐ KFT. NYÍREGYHÁZA Dózsa Gy.u.5. Tel./Fax: (42)409-375 e-mail:c16kft@chello.hu	Ügyvezető: Veress Menyhért Vezető tervező: Veress Menyhért Szerkesztő:
A munka megnevezése: MONOR TELEPÜLÉSKÖZPONT FEJLESZTÉSE Evangélikus templom és József A. u. közötti szakasz (II.) Hrsz.:7437 "C" jelű (Petőfi utca -Mátyás király utca közötti) terület Megrendelő: Monor Város Önkormányzata 2200 Monor, Kossuth L. u. 78-80.		Építész: Méretarány: 1:25 Dátum: 2011.03.14.
KIVITELI TERV		Rajzszám: S-1
VÍZGÉPÉSZETI MŰTÁRGYAK - AKNA		